




RÉSZLETRAJZ MAGAS PONTNÁL M = 1 : 5

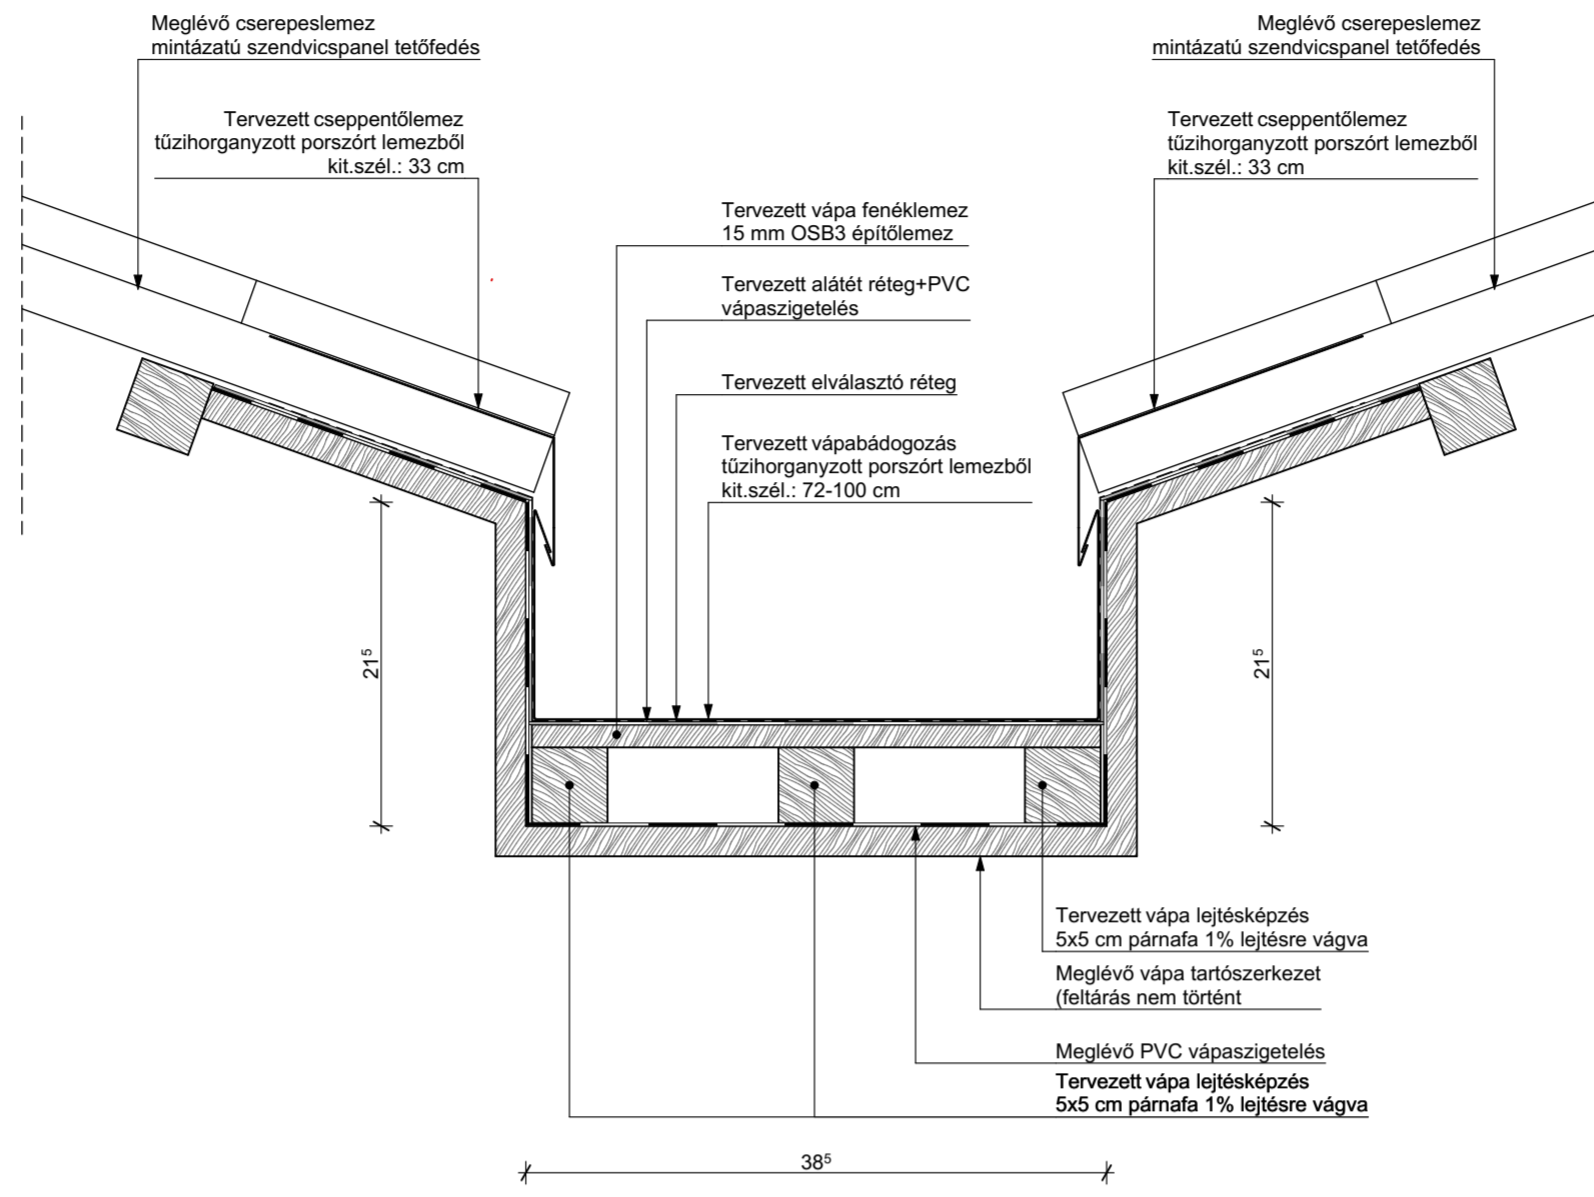

RÉSZLETRAJZ LEFOLYÓNÁL M = 1 : 5

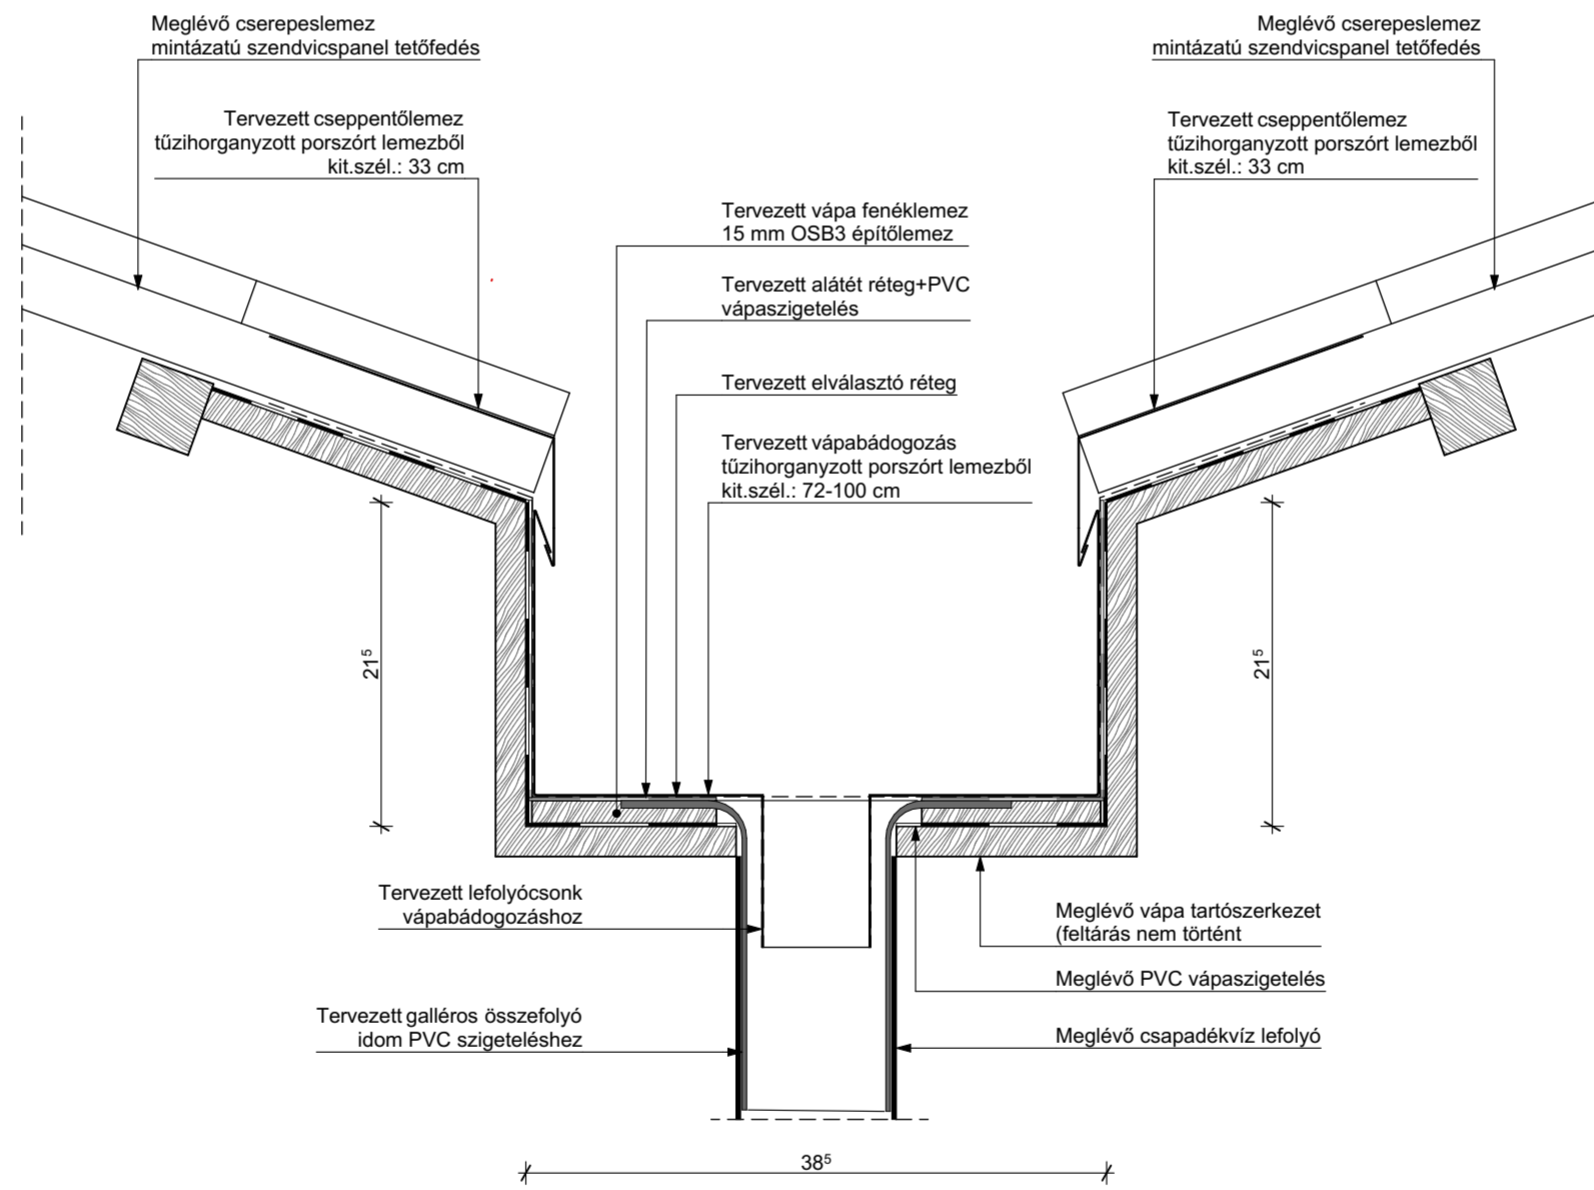

ALAPRAJZI RÉSZLET LEJTÉSVISZONYOK KIALAKÍTÁSA M = 1 : 50

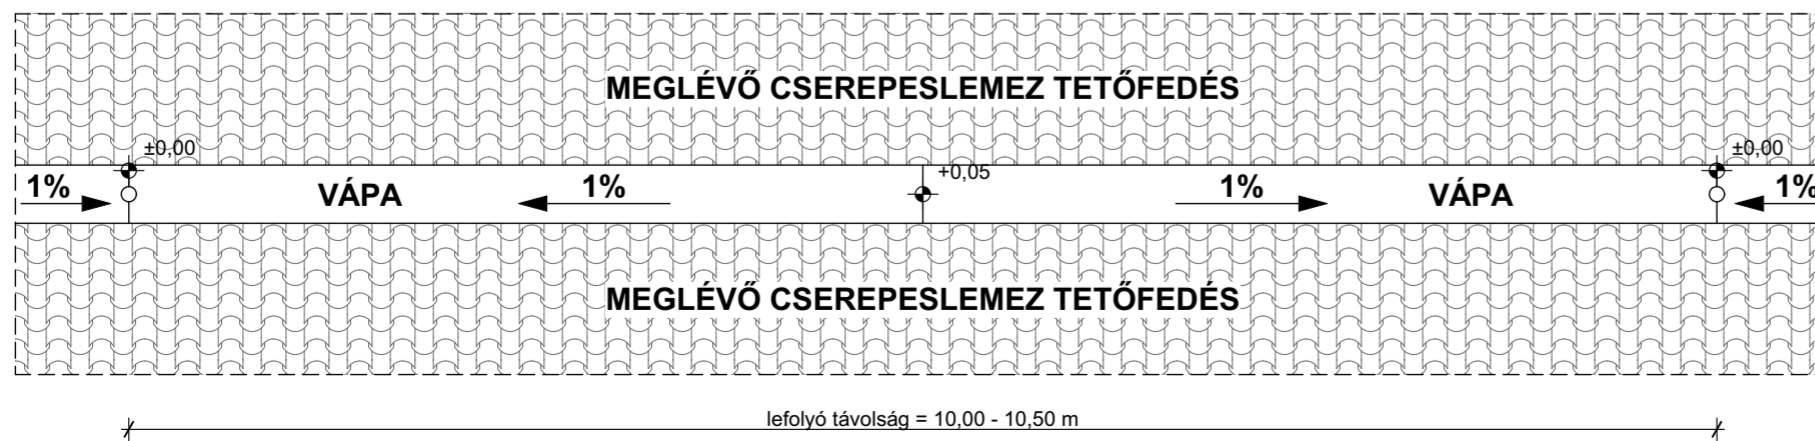

	VA-Architect Kft. 6772 Deszk, Juhász Gyula u. 14. Tel.: +36 70 363 19 26 E-mail.: info@va-architect.hu	
	Munka megnevezése: Meglévő épület csapadékvíz elvezető vápa felújítása	
Rajz megnevezése: Vápa felújítás	Lépték: 1:5, 1:50	
Tervező: Vár Attila építész tervező 6772 Deszk, Juhász Gyula u. 14. É 06-0409	Munkaszám: VA-17-2024	Energetika:
Létesítmény címe: 6724 Szeged, Pulz u 48. HRSZ.: 25861	Dátum: 2024. 05. 06.	
Építető: Szegedi Közlekedési Kft. 6720 Szeged, Zrínyi u. 4-8.	Rajzszám: É-01	